



C.F. COROMOTO GRADA Y SERVICIOS

E = 1 : 100

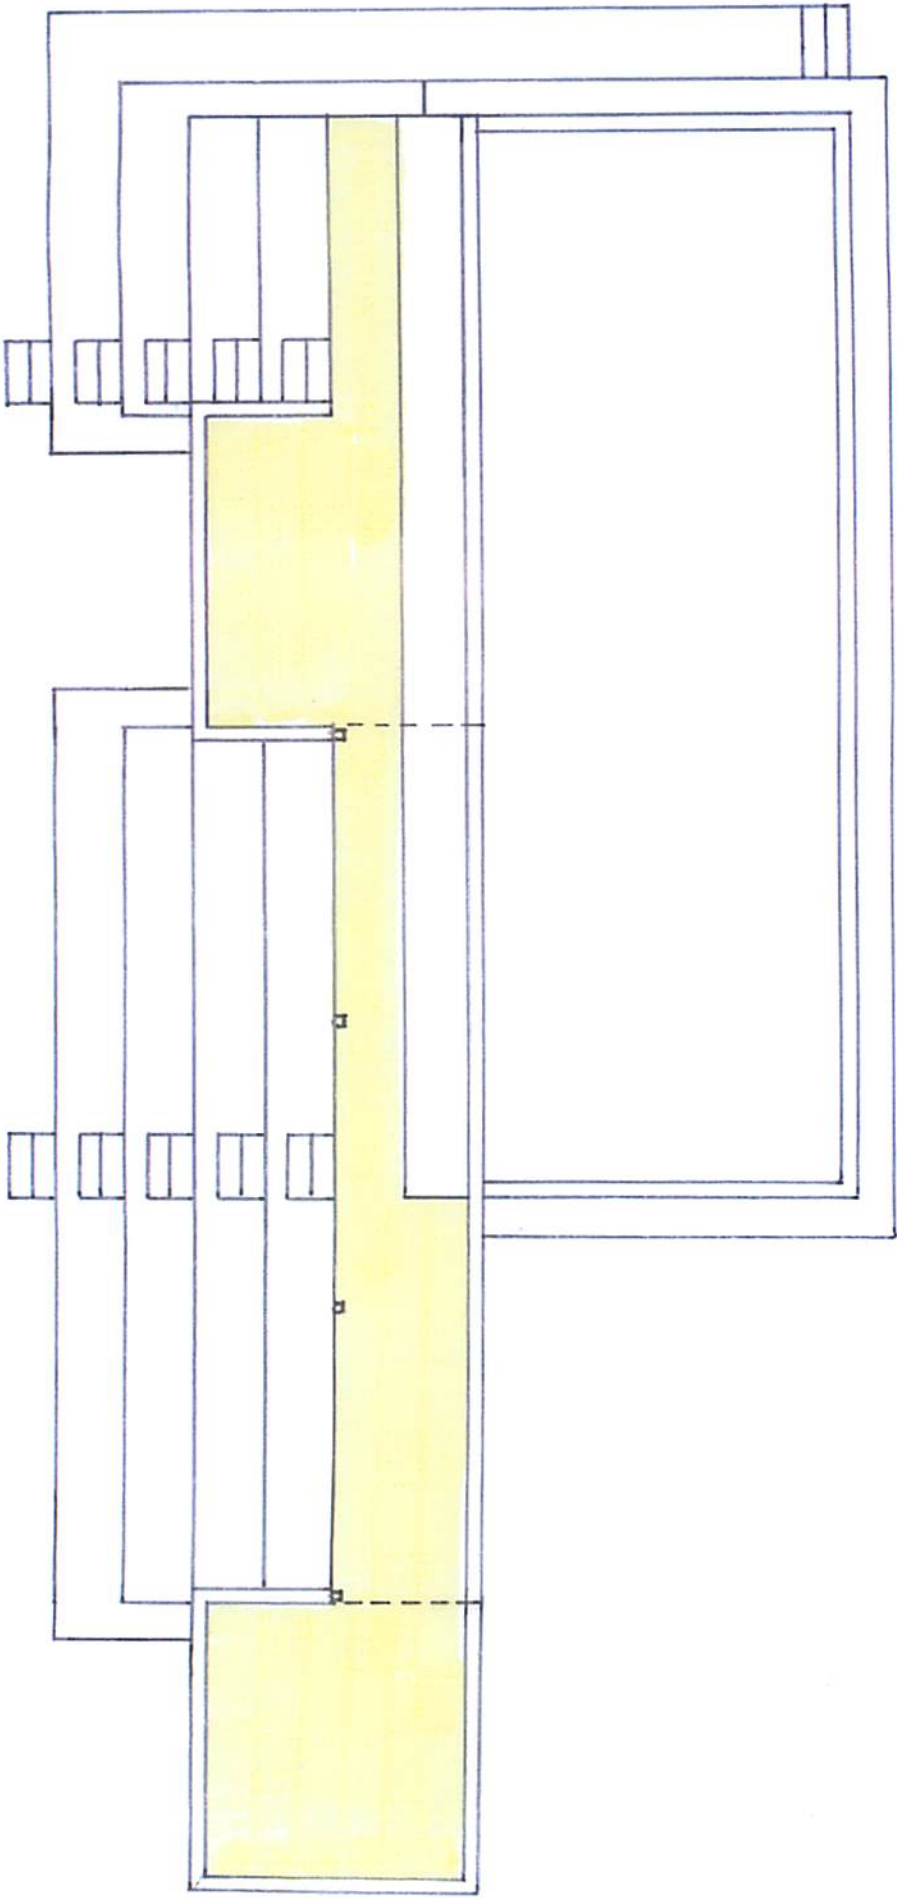

PLANTA DE CUBIERTA Y GRADAS

ESCALA = 1 : 100

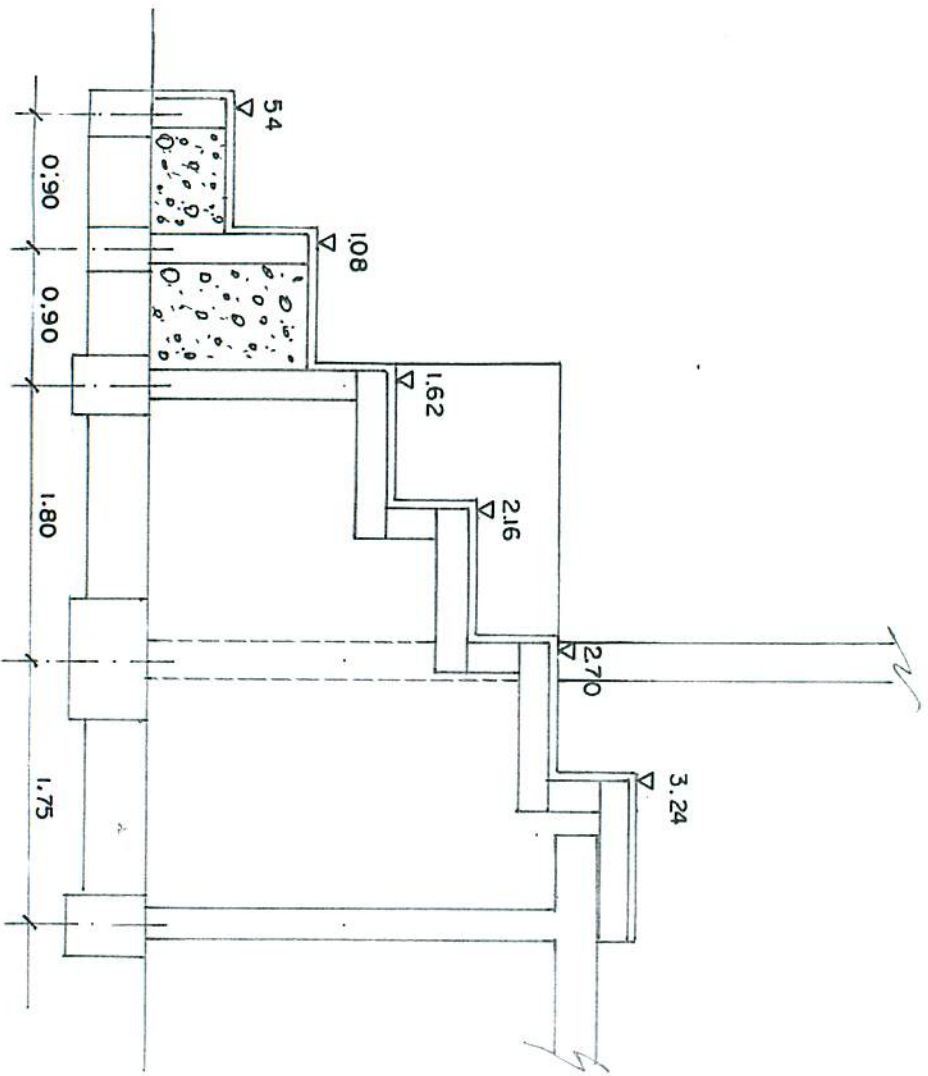

SECCION TRANSVERSAL GRADAS C.F. COROMOTO

ESCALA = 1:50